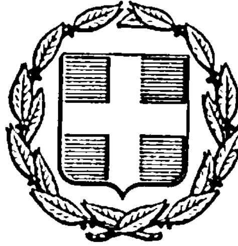


ΕΦΗΜΕΡΙΣ ΤΗΣ ΚΥΒΕΡΝΗΣΕΩΣ
ΤΗΣ ΕΛΛΗΝΙΚΗΣ ΔΗΜΟΚΡΑΤΙΑΣ

ΑΘΗΝΑ 21 ΝΟΕΜΒΡΙΟΥ 1983 | ΤΕΥΧΟΣ ΤΕΤΑΡΤΟ | ΑΡΙΘΜΟΣ ΦΥΛΛΟΥ 668

ΠΕΡΙΕΧΟΜΕΝΑ

ΠΟΛΕΟΔΟΜΙΑ
ΑΠΟΦΑΣΕΙΣ

ΠΟΛΕΟΔΟΜΙΑ
ΑΠΟΦΑΣΕΙΣ

Αριθ. 6938 (1)

Αναγνώριση δημοτικής οδού ως προϋφισταμένης του 1923 στο Μεσολόγγι του Ν. Αιτωλίας και Ακαρνανίας.

Ο ΝΟΜΑΡΧΗΣ ΑΙΤΩΛΙΑΣ ΚΑΙ ΑΚΑΡΝΑΝΙΑΣ

Έχοντας υπόψη:

1. Τις διατάξεις του Ν. 3200/55 «περί διοικητικής αποκεντρώσεως».

2. Τις διατάξεις του από 20.6.55 Β.Δ/τος «περί εξαιρέσεως από της κατά την παρ. 1 του Ν. 3200/55 αρμοδιότητος ΥΠ.Δ.Ε.».

3. Τις διατάξεις του 863/1970 Β. Δ/τος «περί διαρθρώσεως του Υπ. Συγκοινωνιών και Δημ. Έργων, όπως τούτο τροποποιήθηκε δια του αριθ. 572/67 Β.Δ.».

4. Τις διατάξεις του 532/70 Ν.Δ. «περί διοικητικής αποκεντρώσεως».

5. Τις διατάξεις του 712/70 Β.Δ. όπως τροποποιήθηκε και συμπληρώθηκε με τα 677/71 και 198/72 Β. Δ/τα.

6. Τη Α.7/16/11/7.10.1970 κοινή απόφαση των Υπουργών «περί οργανώσεως των περιφερειακών Υπηρεσιών του ΥΠ.Δ.Ε.».

7. Τη Α.9/1-8/9.8.1971 κοινή εγκύκλιο των Πρωθυπουργού, Αντιπροέδρου και Υπουργού των Εσωτερικών «περί οργανώσεως των Νομαρχιών».

8. Την 24712/1248/21.6.82 κοινή απόφαση των Υπουργών Προεδρίας Κυβερνήσεως και Χ.Ο.Π.

9. Την από 4.8.1983 αίτηση της Ευανθίας Παναγιωτοπούλου.

10. Το από τον Αύγουστο του 1983 Τοπ. διάγραμμα του ιδιώτη τεχνικού Χρ. Πετρόπουλου.

11. Την 5431/17.8.83 βεβαίωση του Δήμου Μεσολογγίου.

12. Τα αριθ. 14610/31.3.1916 και 12509/15.4.1965 Συμβόλαια.

13. Την Ε. 20014/77 εγκ. 34 του Υπουργείου Δ.Ε. σχετικά με οδούς προ του 1923.

14. Την σύμφωνη γνωμοδότηση του Συμβουλίου Χ.Ο.Π. Αιτωλ/νίας, όπως αυτή διατυπώθηκε στο 22/1983 (θέμα 6ον) πρακτικό αυτού.

15. Τη 17931/9.9.82 απόφαση του Νομάρχη περί αναθέσεως ασκήσεως μέρους αρμοδιοτήτων Νομάρχη με την ένδειξη «Εντολή Νομάρχη», αποφασίζουμε:

Αναγνωρίζουμε το δρόμο που βρίσκεται στο Μεσολόγγι και ενώνει τη οδό Βείκου με την πλατεία Αγ. Παντελεήμονα όπως ακριβώς φαίνεται στα τοπογραφικά διαγράμματα που συνέταξε ο ιδιώτης Τεχνικός Χρ. Πετρόπουλος σαν προϋφιστάμενη του 1923.

Μεσολόγγι, 17 Οκτωβρίου 1983

Με εντολή Νομάρχη
Η Προϊσταμένη
ΑΓ. ΑΝΑΓΝΩΣΤΟΠΟΥΛΟΥ

B

ΟΔΟΣ ΒΕΪΚΟΥ

ΙΔΙΟΚΤΗΣΙΑ ΜΑΝΩΛΑΤΟΥ

ΣΤΕΦΑΝΑΤΟΣ

ΑΛΕΤΡΑΣ

ΑΛΕΤΡΑΣ

ΜΑΝΩΛΑΤΟΣ

ΣΤΕΝΩΠΟΣ ΠΡΟ ΤΟΥ '23 ΠΡΟΣ ΑΝΑΓΝΩΡΙΣΗ.

ΑΛΕΤΡΑΣ

ΟΙΚΙΑ ΜΠΑΓΚΑΝΑΡΑ

ΞΥΛΑΝΘΙΑ ΤΡΙΑΝΤΑΦΥΛΛΗ ΠΑΝΑΓΙΩΤΟΠΟΥΛΟΥ

ΑΦΟΙ ΛΙΝΗ ΠΡΩΗΝ ΥΦ. ΜΑΚΗ.

ΟΔΟΣ ΙΩΣΗΦ ΡΩΓΩΝ

ΟΔΟΣ ΑΡΧ. ΒΑΛΛΙΑΝΟΥ

ΟΔΟΣ ΚΡΥΣΤΑΛΛΗ.

ΥΠΟΥΡΓΕΙΟΝ ΔΗΜΟΣΙΩΝ ΕΡΓΩΝ
ΔΙ/ΝΣΙΣ ΤΕΧΝΙΚΩΝ ΥΠΗΡΕΣΙΩΝ
ΝΟΜΟΥ ΑΙΤ/ΝΙΑΣ
ΑΡΙΘ. ΠΡΑΞΕΩΣ 22/83 (Θ.Ε.)
ΣΥΝΟΔΕΥΕΙ ΤΗΝ ΥΠ' ΑΡΙΘ. 6958
ΑΠΟΦΑΣΙΝ ΤΟΥ ΝΟΜΑΡΧΟΥ ΑΙΤ/ΝΙΑΣ ΠΕΡΙ
αναγνώρισης δρόμου προ του 1923
Μεσολόγγι

ΑΓΑΘΗ ΑΝΑΓΝΩΣΤΟΠΟΥΛΟΥ
ΑΡΧΙΤΕΚΤΟΝΑΣ - ΜΗΧΑΝΙΚΟΣ

ΕΘΕΩΡΗΘΗ
Μεσολόγγι 17-10-83
Η Προϊσταμένη

ΜΕΣΟΛΟΓΓΙ 4-8-83

Ο ΜΗΧΑΝΙΚΟΣ

ΠΛΑΤΕΙΑ ΙΕΡΟΥ ΝΑΟΥ
ΑΓ. ΠΑΝΤΕΛΕΗΜΟΝΟΣ

ΤΟΠΟΓΡΑΦΙΚΟ ΔΙΑΓΡΑΜΜΑ
ΣΤΕΝΩΠΟΥ ΠΡΟ ΤΟΥ 1923
ΠΟΥ ΕΝΩΝΕΙ ΤΗΝ ΟΔΟ ΒΕΪΚΟΥ
ΜΕ ΤΗΝ ΠΛΑΤΕΙΑ ΑΓ. ΠΑΝΤΕ-
ΛΕΗΜΟΝΟΣ.

ΚΛ. 1:200

Η ΣΤΕΝΩΠΟΣ ΠΡΟΣ ΑΝΑΓΝΩ-
ΡΙΣΗ.

Αριθ. 6945 (2)

Τροποποίηση σχεδίου πόλης Αμφιλοχίας στο Ο.Τ. 137 — 138, του Ν. Αιτωλοακαρνανίας.

Ο ΝΟΜΑΡΧΗΣ ΑΙΤΩΛΙΑΣ ΚΑΙ ΑΚΑΡΝΑΝΙΑΣ

Έχοντας υπόψη:

1. Τις διατάξεις του Ν. 3200/55 «περί διοικητικής αποκεντρώσεως».

2. Τις διατάξεις του από 20.6.1955 Β. Δ/τος «περί εξαιρέσεως από της κατά την παρ. 1 του Ν. 3200/55 αρμοδιότητος του ΥΠ.Δ.Ε.».

3. Τις διατάξεις του 863/1970 Β. Δ/τος «περί διαρθρώσεως του Υπ. Συγκοινωνιών και Δημ. Έργων, όπως τούτο τροποποιήθηκε δια του 572/67 Β.Δ.».

4. Τις διατάξεις του 532/70 Ν.Δ. «περί διοικητικής αποκεντρώσεως».

5. Τις διατάξεις του 712/70 Β.Δ. όπως τροποποιήθηκε και συμπληρώθηκε με τα 677/71 και 198/72 Β. Δ/τα.

6. Τη Α.7/16/11/7.10.1970 κοινή απόφαση των Υπουργών «περί οργανώσεως των περιφερειακών Υπηρεσιών του ΥΠ.Δ.Ε.».

7. Τη Α.9/1—8/9.8.71 κοινή εγκύκλιο των Πρωθυπουργού, Αντιπροέδρου και Υπουργού των Εσωτερικών «περί οργανώσεως των Νομαρχιών».

8. Την 24712/1248/21.6.82 κοινή απόφαση των Υπουργών Προεδρίας Κυβερνήσεως και Χ.Ο.Π.

9. Τις διατάξεις του από 17.7.1923 Ν. Δ/τος περί σχεδίων πόλεων.

10. Τον Α.Ν. 314/68 περί αρμοδιότητας επί θεμάτων εγκρίσεως επεκτάσεως σχεδίων πόλεων.

11. Του Ν. Δ/τος 1018/21.10.71 (ΦΕΚ 220 Α').

12. Του Ν. Δ/τος 8/73 περί Γ.Ο.Κ.

13. Τη σύμφωνη γνωμοδότηση του Συμβουλίου Χ.Ο.Π. Αιτωλ/νίας, όπως αυτή διατυπώθηκε στο 22/83 (θέμα 13ο) πρακτικό αυτού, αποφασίζουμε:

Εγκρίνουμε την τροποποίηση του σχεδίου πόλεως Αμφιλοχίας στα Ο.Τ. 137, 138, όπως αυτή προτείνεται και φαίνεται στα τοπογραφικά διαγράμματα, που συνέταξε τον Απρίλιο του 1983 ο Αρχιτέκτονας Μηχ/κός Μιχ. Ι. Ζήσης.

Μεσολόγγι, 17 Οκτωβρίου 1983

Ο Νομάρχης
ΒΑΓΓΕΛΗΣ ΓΙΑΝΝΑΚΟΥΛΙΑΣ

Τοπογραφικο διαγραμμα κλιμ 1500

Αποσπασμα του εγκεκριμενου σχεδιου πολης Αμφιλοχιας στο ΟΤ 137 και τα ομορα ΟΤ 138 110 117 127 140 και προταση διορθωσης της υπ αριθμο ΤΥ 4387/81 (ΦΕΚ 227 τ Δ 1981) αποφαση του Νομαρχη Αιτολοακαρνανιας

Αμφιλοχια Απριλιος 1983

ο Μηχανικος

142 140 127 117 138 137 110

ΑΚΡΙΒΕΣ ΑΠΟΣΠΑΣΜΑ ΕΚ ΤΟΥ ΕΓΚΕΚΡ ΣΧΕΔΙΟΥ ΠΟΛΗΣ ΑΜΦΙΛΟΧΙΑΣ ΚΛΙΜ 1 1000

ΟΤ 140 ΟΔΟΣ ΟΤ 127 ΟΔΟΣ ΟΤ 117

ΥΠΑΡΧΟΝ ΔΙΟΡΟΦΟΝ ΥΠΑΡΧΟΝ ΔΙΟΡΟΦΟΝ ΥΠΑΡΧΟΝ ΠΑΛΑΙΟΝ ΔΙΟΡΟΦΟΝ

ΕΓΚΕΚΡ ΟΙΚΟΔΟΜ ΓΡΑΜΜΗ

ΟΔΟΣ Θ ΧΑΒΙΝΗ πλ 10.00 Μ

ΕΓΚΕΚΡ ΟΙΚΟΔΟΜ ΓΡΑΜΜΗ

ΔΗΜΟΤΙΚΑ ΣΦΑΓΕΙΑ ΙΣΟΓΕΙΑ

ΥΠΑΡΧΟΝ ΙΣΟΓΕΙΟΝ (?) ΠΑΛΑΙΑ ΓΡΑΜ ΠΑΡΑΛΙΑΣ

ΟΤ 138 ΟΤ 137 ΟΤ 110

ΔΗΜΟΣΙΟΝ ΕΓΚΕΚΡ ΟΙΚΟΔΟΜ ΓΡΑΜΜΗ ΠΡΑΣΙΑ 5.00 Μ ΥΠΑΡΧΟΝ ΠΕΖΟΔΡΟΜΙΟ ΠΛ 2.50 Μ ΡΥΜΟΤΟΜΙΚΗ ΓΡΑΜ

ΕΘΝΙΚΗ (ΠΑΡΑΔΙΑΚΗ) ΟΔΟΣ (ΑΡΤΑΣ- ΑΜΦΙΛΟΧΙΑΣ- ΑΝΤΙΡΡΙΟΥ)

ΠΡΟΣ ΑΡΤΑΝ ΠΡΟΣ ΚΕΝΤΡΟ ΑΜΦΙΛΟΧΙΑΣ

ΥΠΑΡΧΟΝ ΠΕΖΟΔΡΟΜΙΟ ΠΛ ~3.50 Μ

ΘΑΛΑΣΣΑ

ΑΜΒΡΑΚΙΚΟΣ ΚΟΛΠΟΣ

22/83 (Θ. 137)

6945

ΘΕΩΡΗΘΗ 6-9-83

Μεσολόγγι 17-10-83

17-10-83

Αριθ. 19309/1535/83 (3)

Χαρακτηρισμός ιδιωτικής παρόδου ως νομίμως υφισταμένης, πριν από το έτος 1923, εντός του Ο.Τ. 163 στο Δήμο Βιλλίων, Ν. Αττικής.

Ο ΝΟΜΑΡΧΗΣ
ΔΙΑΜΕΡΙΣΜΑΤΟΣ ΔΥΤΙΚΗΣ ΑΤΤΙΚΗΣ

Έχοντας υπόψη:

1. Τις διατάξεις της παρ. 4 του άρθρου 20 του από 17.7.1923 Ν.Δ. «περί σχεδίων πόλεων κλπ.».

2. Τις διατάξεις του Ν. 3200/55 «περί διοικητικής αποκεντρώσεως όπως συμπληρώθηκε και τροποποιήθηκε μεταγενέστερα».

3. Τις διατάξεις της παρ. 1 του άρθρου 5 του Ν.Δ. 1147/72 «περί διοικήσεως της μείζονος Πρωτευούσης».

4. Τις διατάξεις του άρθρου 3 του υπ' αριθ. 805/72 «περί καθορισμού διατηρουμένων υπέρ του Νομάρχου Αττικής αρμοδιοτήτων κ.λπ.».

5. Την υπ' αριθ. 19309/1535/83 γνωμοδότηση του Περιφερειακού Συμβουλίου Δημ. Έργων Διαμ. Δυτ. Αττικής.


1. Την υπ' αριθ. 12310/1135/83 αίτηση του Ιωάννη Λούκου με την οποία ζητά το χαρακτηρισμό της οδού που βρίσκεται εντός του Ο.Τ. 163 του περικλειομένου υπό των οδών Δυτικά της οδού Μαραθώνος και Δαβάκη, ως νομίμως υφισταμένης πριν από το έτος 1923.

2. Τα υπ' αριθ. Συμβόλαια: α) Το υπ' αριθ. 3985/15.5.1917 Συμβόλαιό του Συμβ/φου Βιέννη Πλυταγ. και β) την υπ' αριθ. 23371/2486/12.11.82 απόφαση του Νομάρχη περί της οδού Μαραθώνος προς Ανατολάς από τα οποία προκύπτει ότι η οδός Μαραθώνος προς Δυτικά εντός του περικλειομένου υπό των οδών Μαραθώνος—Δαβάκη σχηματίσθηκε πριν από την ισχύ του ανωτέρω (παρ. 1) Δ/τος, αποφασίζουμε:

Χαρακτηρίζουμε την ιδιωτική πάροδο εντός του Ο.Τ. 163 στο Δήμο Βιλλίων εντός του Ο.Τ. του περικλειομένου υπό των οδών Μαραθώνος προς Δυτικά μεταξύ των ιδιοκτησιών Ιωάν. Κώνστα—Γεωργ. Λούκου και Ηρακλή Δέδε, ως νομίμως υφισταμένη.

Αιγάλεω, 12 Οκτωβρίου 1983

Ο Αναπλ. Νομάρχης
ΘΑΝ. ΤΣΙΜΠΟΥΚΗΣ

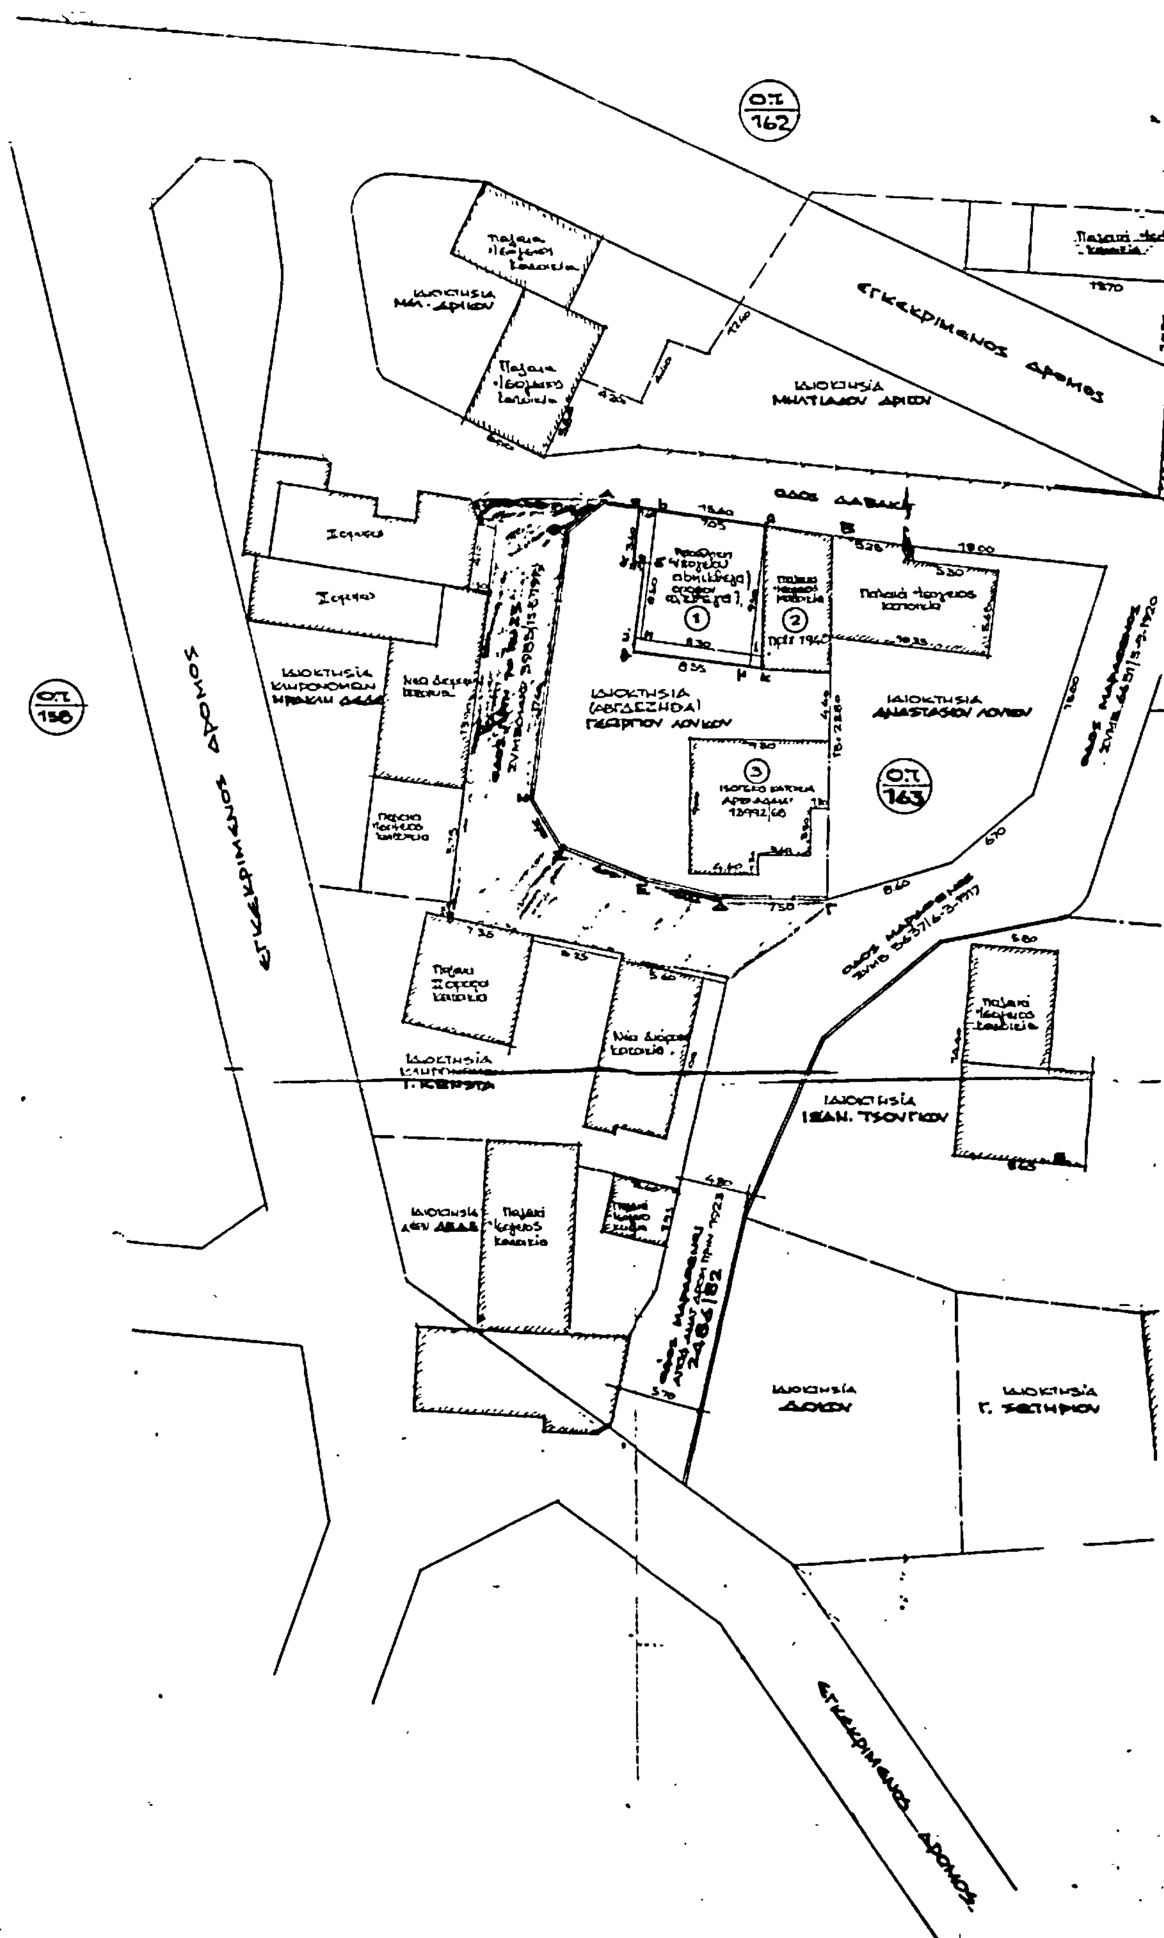

Ο.Τ. 162
Ο.Τ. 158
Ο.Τ. 163
ΕΓΚΕΚΡΙΜΕΝΟΣ ΔΡΟΜΟΣ
ΕΓΚΕΚΡΙΜΕΝΟΣ ΔΡΟΜΟΣ
ΕΓΚΕΚΡΙΜΕΝΟΣ ΔΡΟΜΟΣ
ΟΔΟΣ ΔΑΒΑΚΗ
ΙΔΙΟΚΤΗΣΙΑ ΜΙΛΤΙΑΔΟΥ ΔΡΙΤΟΥ
ΙΔΙΟΚΤΗΣΙΑ (ΑΒΓΔΕΖΗΘΑ) ΓΕΩΡΓΙΟΥ ΛΟΥΚΟΥ
ΙΔΙΟΚΤΗΣΙΑ ΑΝΑΣΤΑΣΙΟΥ ΛΟΥΚΟΥ
ΙΔΙΟΚΤΗΣΙΑ ΙΩΑΝ. ΤΣΟΥΓΚΟΥ
ΙΔΙΟΚΤΗΣΙΑ ΔΟΚΟΥ
ΙΔΙΟΚΤΗΣΙΑ Γ. ΣΕΤΗΡΙΟΥ
Παλαιά Ισόγειος Κατοικία
πρό 1960



ΥΠΟΜΝΗΜΑ

Α. ΟΡΟΙ ΔΟΜΗΣΕΩΣ

	1973	4.10.1983
	2500.00	2000.00
	14.00	10.00
	18.00	14.00

ΠΤΕΡΥΓΕΣ

	60%
	0.80
	7.50 Μ. (2 ορόφ.)

ΟΤ. 164

ΙΔΙΟΚΤΗΣΙΑ ΒΑΣ. ΔΡΙΚΟΥ

ΙΔΙΟΚΤΗΣΙΑ ΣΠΥΡ. ΔΡΙΚΟΥ

ΕΓΚΕΚΡΙΜΕΝΟΣ ΔΡΟΜΟΣ

ΠΡΟΣΘΗΚΗ ΚΑΙ ΕΠΕΚΤΑΣΗ ΣΧ. ... ΟΙΚΙΣΜΟΥ ... ΙΩΑΝΝΟΥ ... ΛΟΥΚΟΥ ... ΜΑΡΑΘΩΝΟΣ ... ΒΙΛΛΙΑ

ΤΟΠΟΓΡΑΦΙΚΟ

ΚΛΙΜΑΞ	ΑΡ. ΣΧΕΔ.	ΗΜΕΡΟΜΗΝΙΑ
1:200	Τ99	28.6.19..

ΔΗΜΗΤΡΗΣ Ι. ...
ΔΙΠΛΩΜ. ΑΡΧΙΤΕΚΤΩΝ ΜΗΧΑΝΙΚΟΣ
ΑΡΧΙΤΕΚΤΟΝΙΚΗ ... ΑΘΗΝ...
ΜΕΛΟΣ Τ.Ε.Ε. ΑΡΙΘΜΟΣ ΜΗΤΡΩΟΥ ...

Το διάγραμμα αυτό συνοδεύει το έγγραφο 19307/1405/83
Σύμφωνης Β Δ/νσης Πολεοδομίας ...
Αιγάλεω 12.10.1983



Η ΥΠΗΡΕΣΙΑ ΤΟΥ ΕΘΝΙΚΟΥ ΤΥΠΟΓΡΑΦΕΙΟΥ

ΓΝΩΣΤΟΠΟΙΕΙ ΟΤΙ:

Η ετήσια συνδρομή της Εφημερίδας της Κυβερνήσεως, η τιμή των φύλλων της που πωλούνται τμηματικά και τα τέλη δημοσιεύσεων στην Εφημερίδα της Κυβερνήσεως, καθορίσθηκαν από 1 Ιανουαρίου 1983 ως ακολούθως:

Α'. ΕΤΗΣΙΕΣ ΣΥΝΔΡΟΜΕΣ

1. Για το Τεύχος Α'	Δραχ.	2.500
2. » » » Β'	»	4.000
3. » » » ΤΑΠΣ	»	3.000
4. » » » Γ'	»	1.500
5. » » » Δ'	»	3.500
6. » » » Νομικών Προσώπων Δ. Δ. κτλ.	»	1.500
7. » » » Αν. Ειδ. Δικαστηρίου	»	300
8. » » » Παράρτημα	»	800
9. » » » Ανωνύμων Εταιρειών κτλ.	»	10.000
10. » » Δελτίο Εμπορικής και Βιομηχανικής Ιδιοκτησίας	»	800
11. Για όλα τα τεύχη και το Δ.Ε.Β.Ι.	»	20.000

Οι Δήμοι και οι Κοινότητες του Κράτους καταβάλλουν το 1/2 των ανωτέρω συνδρομών.

Υπέρ του Ταμείου Αλληλοβοηθείας Προσωπικού του Εθνικού Τυπογραφείου (ΤΑΠΕΤ) αναλογούν τα εξής ποσά:

1. Για το Τεύχος Α'	Δραχ.	125
2. » » » Β'	»	200
3. » » » ΤΑΠΣ	»	150
4. » » » Γ'	»	75
5. » » » Δ'	»	175
6. » » » Νομικών Προσώπων Δ.Δ. κτλ.	»	75
7. » » » Αν. Ειδ. Δικαστηρίου	»	15
8. » » » Παράρτημα	»	40
9. » » » Ανωνύμων Εταιρειών κτλ.	»	500
10. » » Δελτίο Εμπ. και Βιομ. Ιδιοκτησίας	»	40
11. Για όλα τα τεύχη	»	1000

Β'. ΤΙΜΗ ΦΥΛΛΩΝ

Η τιμή πωλήσεως κάθε φύλλου, μέχρις 8 σελ., είναι 10 δραχ., από 9 ως 24 σελ. 15 δρχ., από 25 ως 48 σελ. 25 δρχ., από 49 ως 80 σελ. 40 δρχ., από 81 σελ. και πάνω η τιμή πωλήσεως κάθε φύλλου προσαυξάνεται κατά 50 δρχ. ανά 80 σελίδες.

Γ'. ΤΙΜΗ ΦΩΤΟΑΝΤΙΓΡΑΦΩΝ

Η τιμή διαθέσεως στο κοινό των εκδιδόμενων από το Εθνικό Τυπογραφείο φωτοαντιγράφων των διάφορων φύλλων της Εφημερίδας της Κυβερνήσεως καθορίζεται σε τέσσερις (4) δραχμές κατά σελίδα.

Δ'. ΤΕΛΗ ΔΗΜΟΣΙΕΥΣΕΩΝ

Ι. Στο τεύχος Ανωνύμων Εταιρειών και Εταιρειών Περιωρισμένης Ευθύνης:

Α'. Ανωνύμων Εταιρειών:

1. Των καταστατικών	Δραχ.	25.000
2. Των αποφάσεων για συγχώνευση ανωνύμων εταιρειών	»	25.000
3. Των κωδικοποιήσεων των καταστατικών (ΦΕΚ 309/67, τ. Β')	»	15.000
4. Των τροποποιήσεων των καταστατικών	»	8.000
5. Των ισολογισμών κάθε χρήσης	»	10.500
6. Των υπουργικών αποφάσεων για παροχή άδειας επέκτασης των εργασιών Ασφαλιστικών Εταιρειών, των εκθέσεων εκτίμησης περιουσιακών στοιχείων και των αποφάσεων του Δ.Σ. του ΕΛΤΑ, με τις οποίες εγκρίνονται και δημοσιεύονται οι κανονισμοί αυτού	»	9.000
7. Των αποφάσεων για εγκατάσταση υποκαταστήματος, διορισμού γενικού πράκτορα και παροχή πληρεξουσιότητας αντιπροσώπευσης στην Ελλάδα αλλοδαπών Εταιρειών και των αποφάσεων για μεταβίβαση του χαρτοφυλακίου Ασφαλιστικών Εταιρειών κατά το άρθρο 59 παρ. 1. του Ν.Δ. 400/1.9.70	»	6.000
8. Των ανακοινώσεων γιά κάθε μεταβολή που γίνεται με απόφαση Γ.Σ. ή Δ.Σ., των προσκλήσεων σε γενικές συνελεύσεις, των κατά το άρθρο 32 του Ν. 3221/24 γνωστοποιήσεων, των ανακοινώσεων που προβλέπονται από το άρθρο 59 παρ. 3 του Ν.Δ. 400/1970 για Αλλοδαπές Ασφαλιστικές Εταιρείες, των αποφάσεων του Διοικητικού Συμβουλίου του ΕΛΤΑ που αναφέρονται σε προσωρινές διατάξεις και των αποφάσεων του Υπ. Συγκοινωνιών για τους ΗΛΠΑΠ — ΗΣΑΠ — ΟΣΕ	»	2.800
9. Των συνοπτικών μηνιαίων καταστάσεων των Τραπεζικών Εταιρειών	»	2.800
10. Των αποφάσεων της επιτροπής του Χρηματιστηρίου για την εισαγωγή χρεωγράφων στο χρηματιστήριο για διαπραγμάτευση, σύμφωνα με τις διατάξεις του άρθρου 2 παρ. 3 Α.Ν. 148/1967	Δραχ.	2.800
11. Των αποφάσεων της επιτροπής κεφαλαιαγοράς για τη διαγραφή χρεωγράφων από το χρηματιστήριο, σύμφωνα με τις διατάξεις του άρθρου 2 παρ. 4 Α. Ν. 148/67.	»	2.800
12. Των αποφάσεων για την έγκριση τιμολογίων των Ασφαλιστικών Εταιρειών	»	2.000

Β'. Εταιρειών Περιωρισμένης Ευθύνης:

1. Των καταστατικών	»	2.800
2. Των κωδικοποιήσεων των καταστατικών	»	2.800
3. Των ισολογισμών κάθε χρήσης	»	3.200
4. Των εκθέσεων εκτίμησης περιουσιακών στοιχείων	»	2.800
5. Των τροποποιήσεων των καταστατικών (για κάθε συμβολαιογραφική πράξη)	»	1.200
6. Των ανακοινώσεων με συμβολαιογραφική πράξη	»	1.200
7. Των ανακοινώσεων με απόφαση της Γ.Σ.	»	1.000
8. Των προσκλήσεων σε γενικές συνελεύσεις	»	1.000

Γ'. Αλληλασφαλιστικών Συνεταιρισμών — Αλληλασφαλιστικών Ταμείων και Φιλανθρωπικών Σωματείων:

1. Των υπουργικών αποφάσεων για τη χορήγηση άδειας λειτουργίας Αλληλασφαλιστικών Συνεταιρισμών — Αλληλασφαλιστικών Ταμείων	»	2.800
2. Των ισολογισμών των ανωτέρω Συνεταιρισμών, Ταμείων και Σωματείων	»	3.200

Δ'. Των δικαστικών πράξεων:

ΙΙ. Στο Τέταρτο τεύχος:

Των δικαστικών πράξεων για παρακατάθεση αποζημιώσεως	»	1.200

Ε'. ΚΑΤΑΒΟΛΗ ΣΥΝΔΡΟΜΩΝ - ΤΕΛΩΝ ΔΗΜΟΣΙΕΥΣΕΩΝ ΚΑΙ ΠΟΣΟΣΤΩΝ Τ.Α.Π.Ε.Τ.

1. Οι συνδρομές του εσωτερικού και τα τέλη δημοσιεύσεων προκαταβάλλονται στα Δημόσια Ταμεία έναντι αποδεικτικού είσπραξης, το οποίο φροντίζει ο ενδιαφερόμενος να το στείλει στο Εθνικό Τυπογραφείο.

2. Οι συνδρομές του εξωτερικού είναι δυνατό να στέλνονται και σε ανάλογο συνάλλαγμα με επιταγή στο όνομα του Διευθυντή Διαχειρίσεως του Εθνικού Τυπογραφείου.

3. Το υπέρ του ΤΑΠΕΤ ποσοστό επί των ανωτέρω συνδρομών και τελών δημοσιεύσεων καταβάλλεται ως εξής:

α) στην Αθήνα: στο Ταμείο του ΤΑΠΕΤ (Κατάστημα Εθνικού Τυπογραφείου).

β) στις υπόλοιπες πόλεις του Κράτους: στα Δημόσια Ταμεία και αποδίδεται στο ΤΑΠΕΤ σύμφωνα με τις 192378/3639/1947 (RONEO 185) και 178048/5321/31.7.65 (RONEO 139) εγκύκλιες διαταγές του Γ.Λ.Κ.

γ) στις περιπτώσεις συνδρομών εξωτερικού: όταν η αποστολή τους γίνεται με επιταγές μαζί μ' αυτές στέλνεται και το υπέρ του ΤΑΠΕΤ ποσοστό.

ΑΠΟ ΤΟ ΕΘΝΙΚΟ ΤΥΠΟΓΡΑΦΕΙΟ